


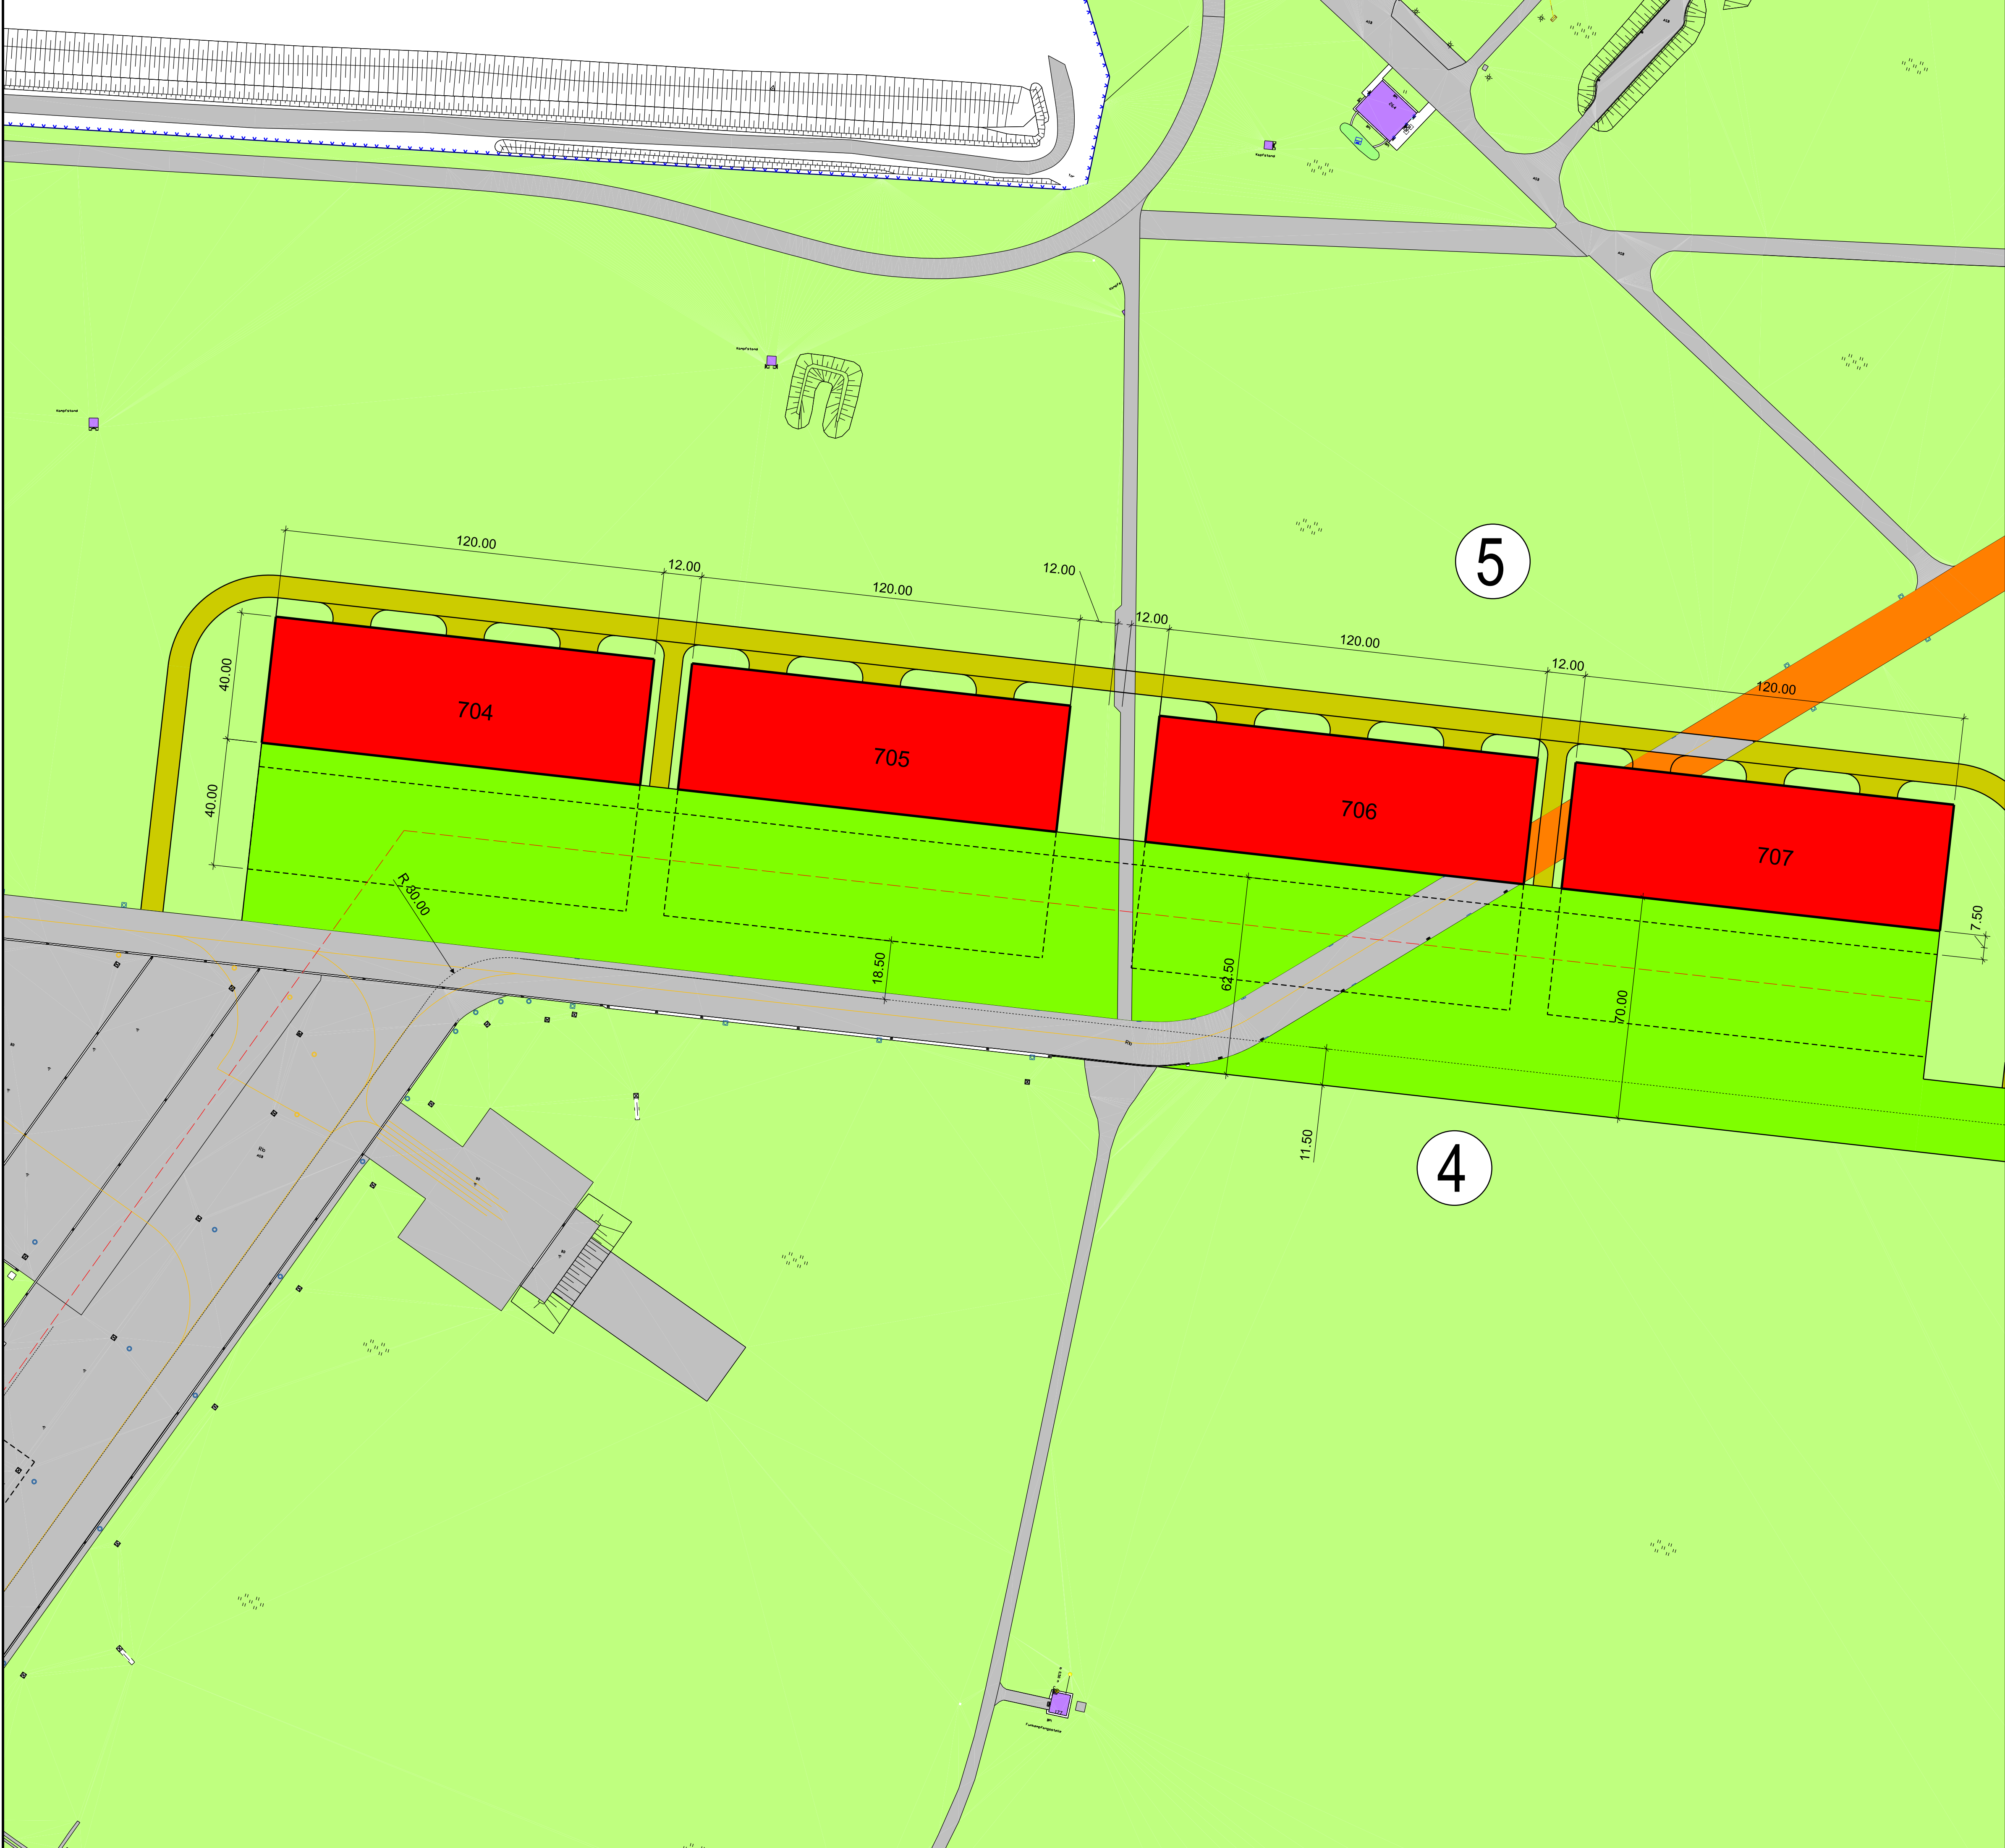

- Legende:
- Neubau Flugbetriebsflächen
 - Neubau Abstell- / Wartungshallen
 - Rückbau Flugbetriebsflächen
 - Bestand befestigte Flächen
 - Bestand Flugplatzgelände
 - Bestand Hochbauten
 - Bestand Zaunverlauf
 - Neubau Hochbauten
 - Neubau Straßen und Wege
- ① Nummerierung der einzelnen geplanten Maßnahmen, Beschreibung siehe Technischer Erläuterungsbericht

Plan-Nr.
5.



GM.SH
Gebäudemanagement
Schleswig-Holstein AG

GMSH, Geschäftsbereich Bundesbau
Küterstraße 30, 24103 Kiel, Telefon: 0431 599-0

Maßnahmenträgerin / Bauherrin
Bundesamt für Infrastruktur,
Umweltschutz und Dienstleistungen der
Bundeswehr
Kompetenzzentrum Baumanagement Kiel
Feldstraße 234
24106 Kiel

NATO - Flugplatz Schleswig-Jagel
An der B77, 24878 Jagel

Luftrechtliches Änderungsgenehmigungsverfahren

Detailplan
Maßnahmen Nr. 4 und Nr. 5

gezeichnet H. Speck	bearbeitet R. Glasow	Projektkennung Bethman, 2842.01
Fachgruppenkennung Tragwerksplanung	Fachgruppenkennung Ingenieurbau Blunk, 2872	Fachgruppenkennung Planung Riedel, 2824
Öffentliches Baurecht	Baudurchführung	Fachgruppenkennung TA Mentzer, 2862

Projekt-Nr. 1 2 0 VNL 0 1	Planckennung 1 9 4 8 3 _ _ _ _ 7 _ _ ST	Blatt-Nr. I 0 0 5	Index	Datum 04.05.2022
Leistungsphase				