


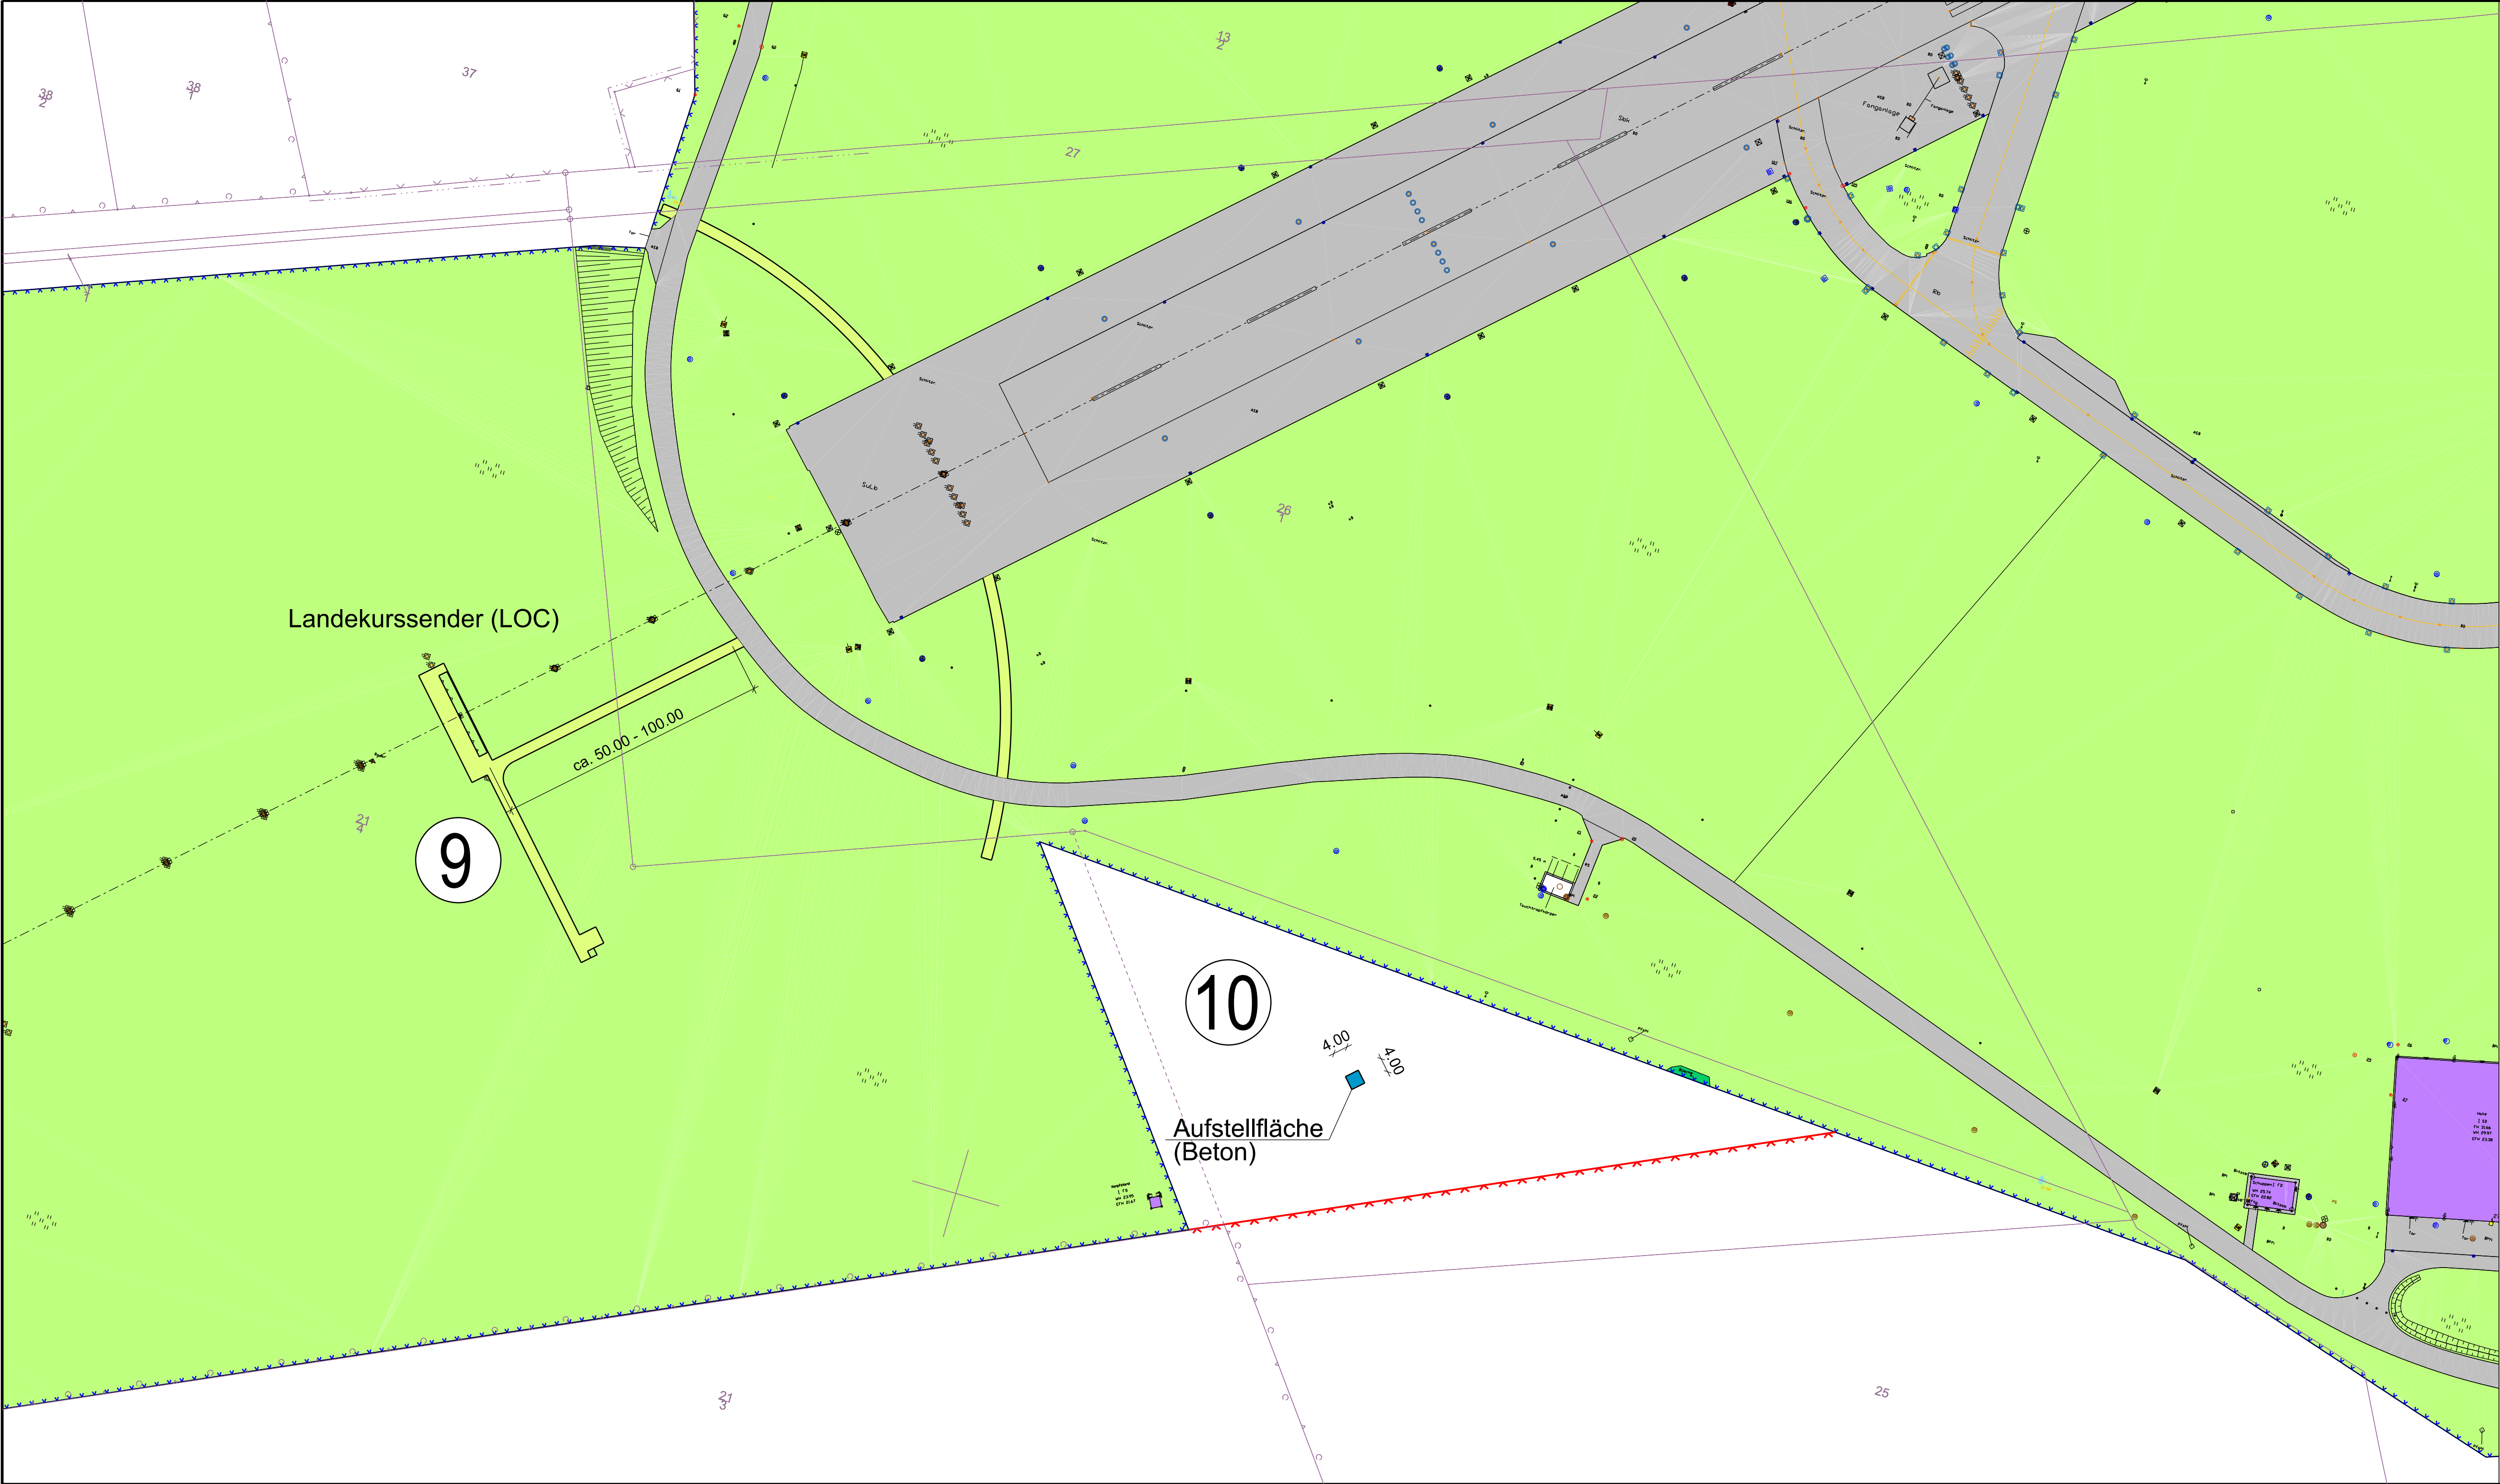

Legende:

- Neubau ILS-Sendeanlagen
- Neuer Zaunverlauf
- Bestand befestigte Flächen
- Bestand Flugplatzgelände
- Bestand Hochbauten
- Bestand Zaunverlauf
- ① Nummerierung der einzelnen geplanten Maßnahmen, Beschreibung siehe Technischer Erläuterungsbericht

Plan-Nr.
7.

GMSH, Geschäftsbereich Bundesbau
Küterstraße 30, 24103 Kiel, Telefon: 0431 599-0

GM.SH
Gebäudemanagement
Schleswig-Holstein AöR

Maßnahmenträgerin / Bauherrin
Bundesamt für Infrastruktur,
Umweltschutz und Dienstleistungen der
Bundeswehr
Kompetenzzentrum Baumanagment Kiel
Feldstraße 234
24106 Kiel

NATO - Flugplatz Schleswig-Jagel An der B77, 24878 Jagel			Liegenschafts-Nr. 120 701 430 1
			WE-Nr. 00355
Luftrechtliches Änderungsverfahren			IV-Nr. —
			Gebäude-Nr. —
Detailplan Maßnahmen Nr. 9 und Nr. 10			Maßstab 1 : 1000
			Blattgröße
gezeichnet H. Speck	bearbeitet R. Glasow	Projektleitung Bethman, 2842.01	
Fachgruppenleitung Tragwerksplanung	Fachgruppenleitung Ingenieurbau Blunk, 2872	Fachgruppenleitung Planung Riedel, 2824	
Öffentliches Baurecht	Baudurchführung	Fachgruppenleitung TA Mentzer, 2862	
Projekt-Nr. 1 2 0 V N L 0 1	Plancodierung 1 9 4 8 3 _ _ _ _ 7 _ _ S T	Blatt-Nr. 1 0 0 7	Index 04.05.2022
Leistungsphase			