


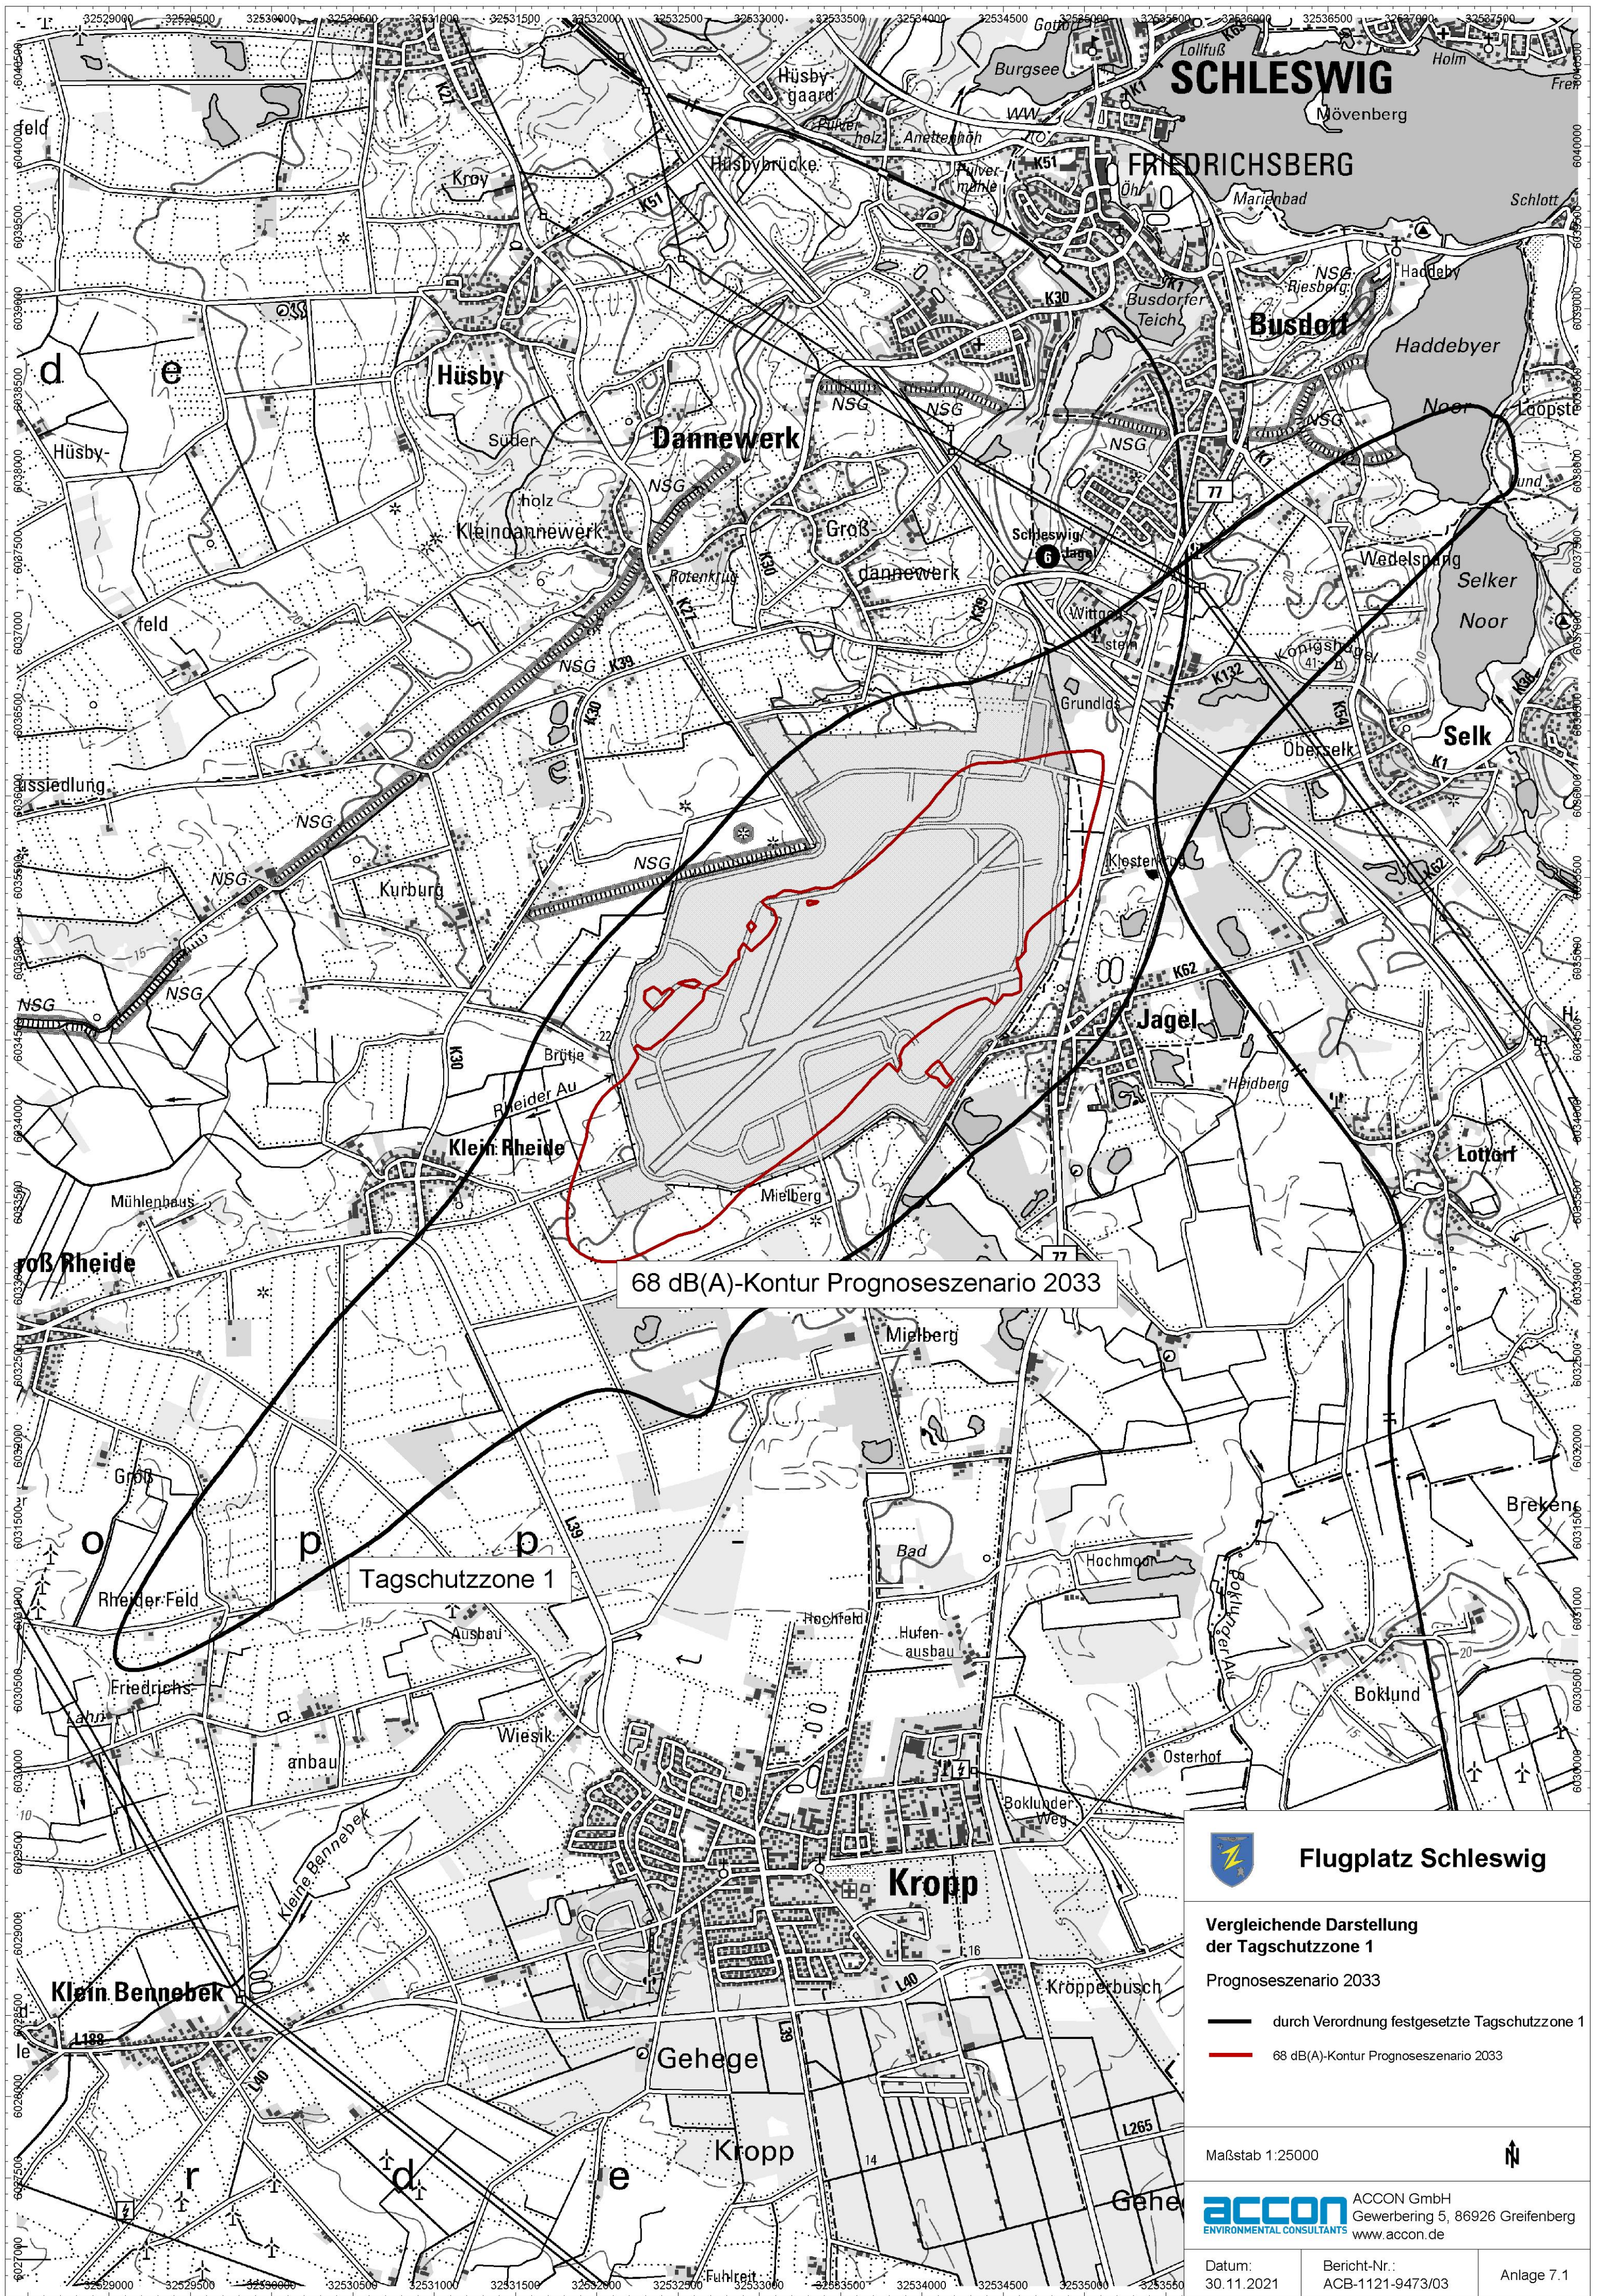

Flugplatz Schleswig

**Vergleichende Darstellung
der Tageschutzzone 1**

Prognoseszenario 2033

- durch Verordnung festgesetzte Tageschutzzone 1
- 68 dB(A)-Kontur Prognoseszenario 2033

Maßstab 1:25000




ACCON GmbH
Gewerberg 5, 86926 Greifenberg
www.accon.de

Datum:
30.11.2021

Bericht-Nr.:
ACB-1121-9473/03

Anlage 7.1

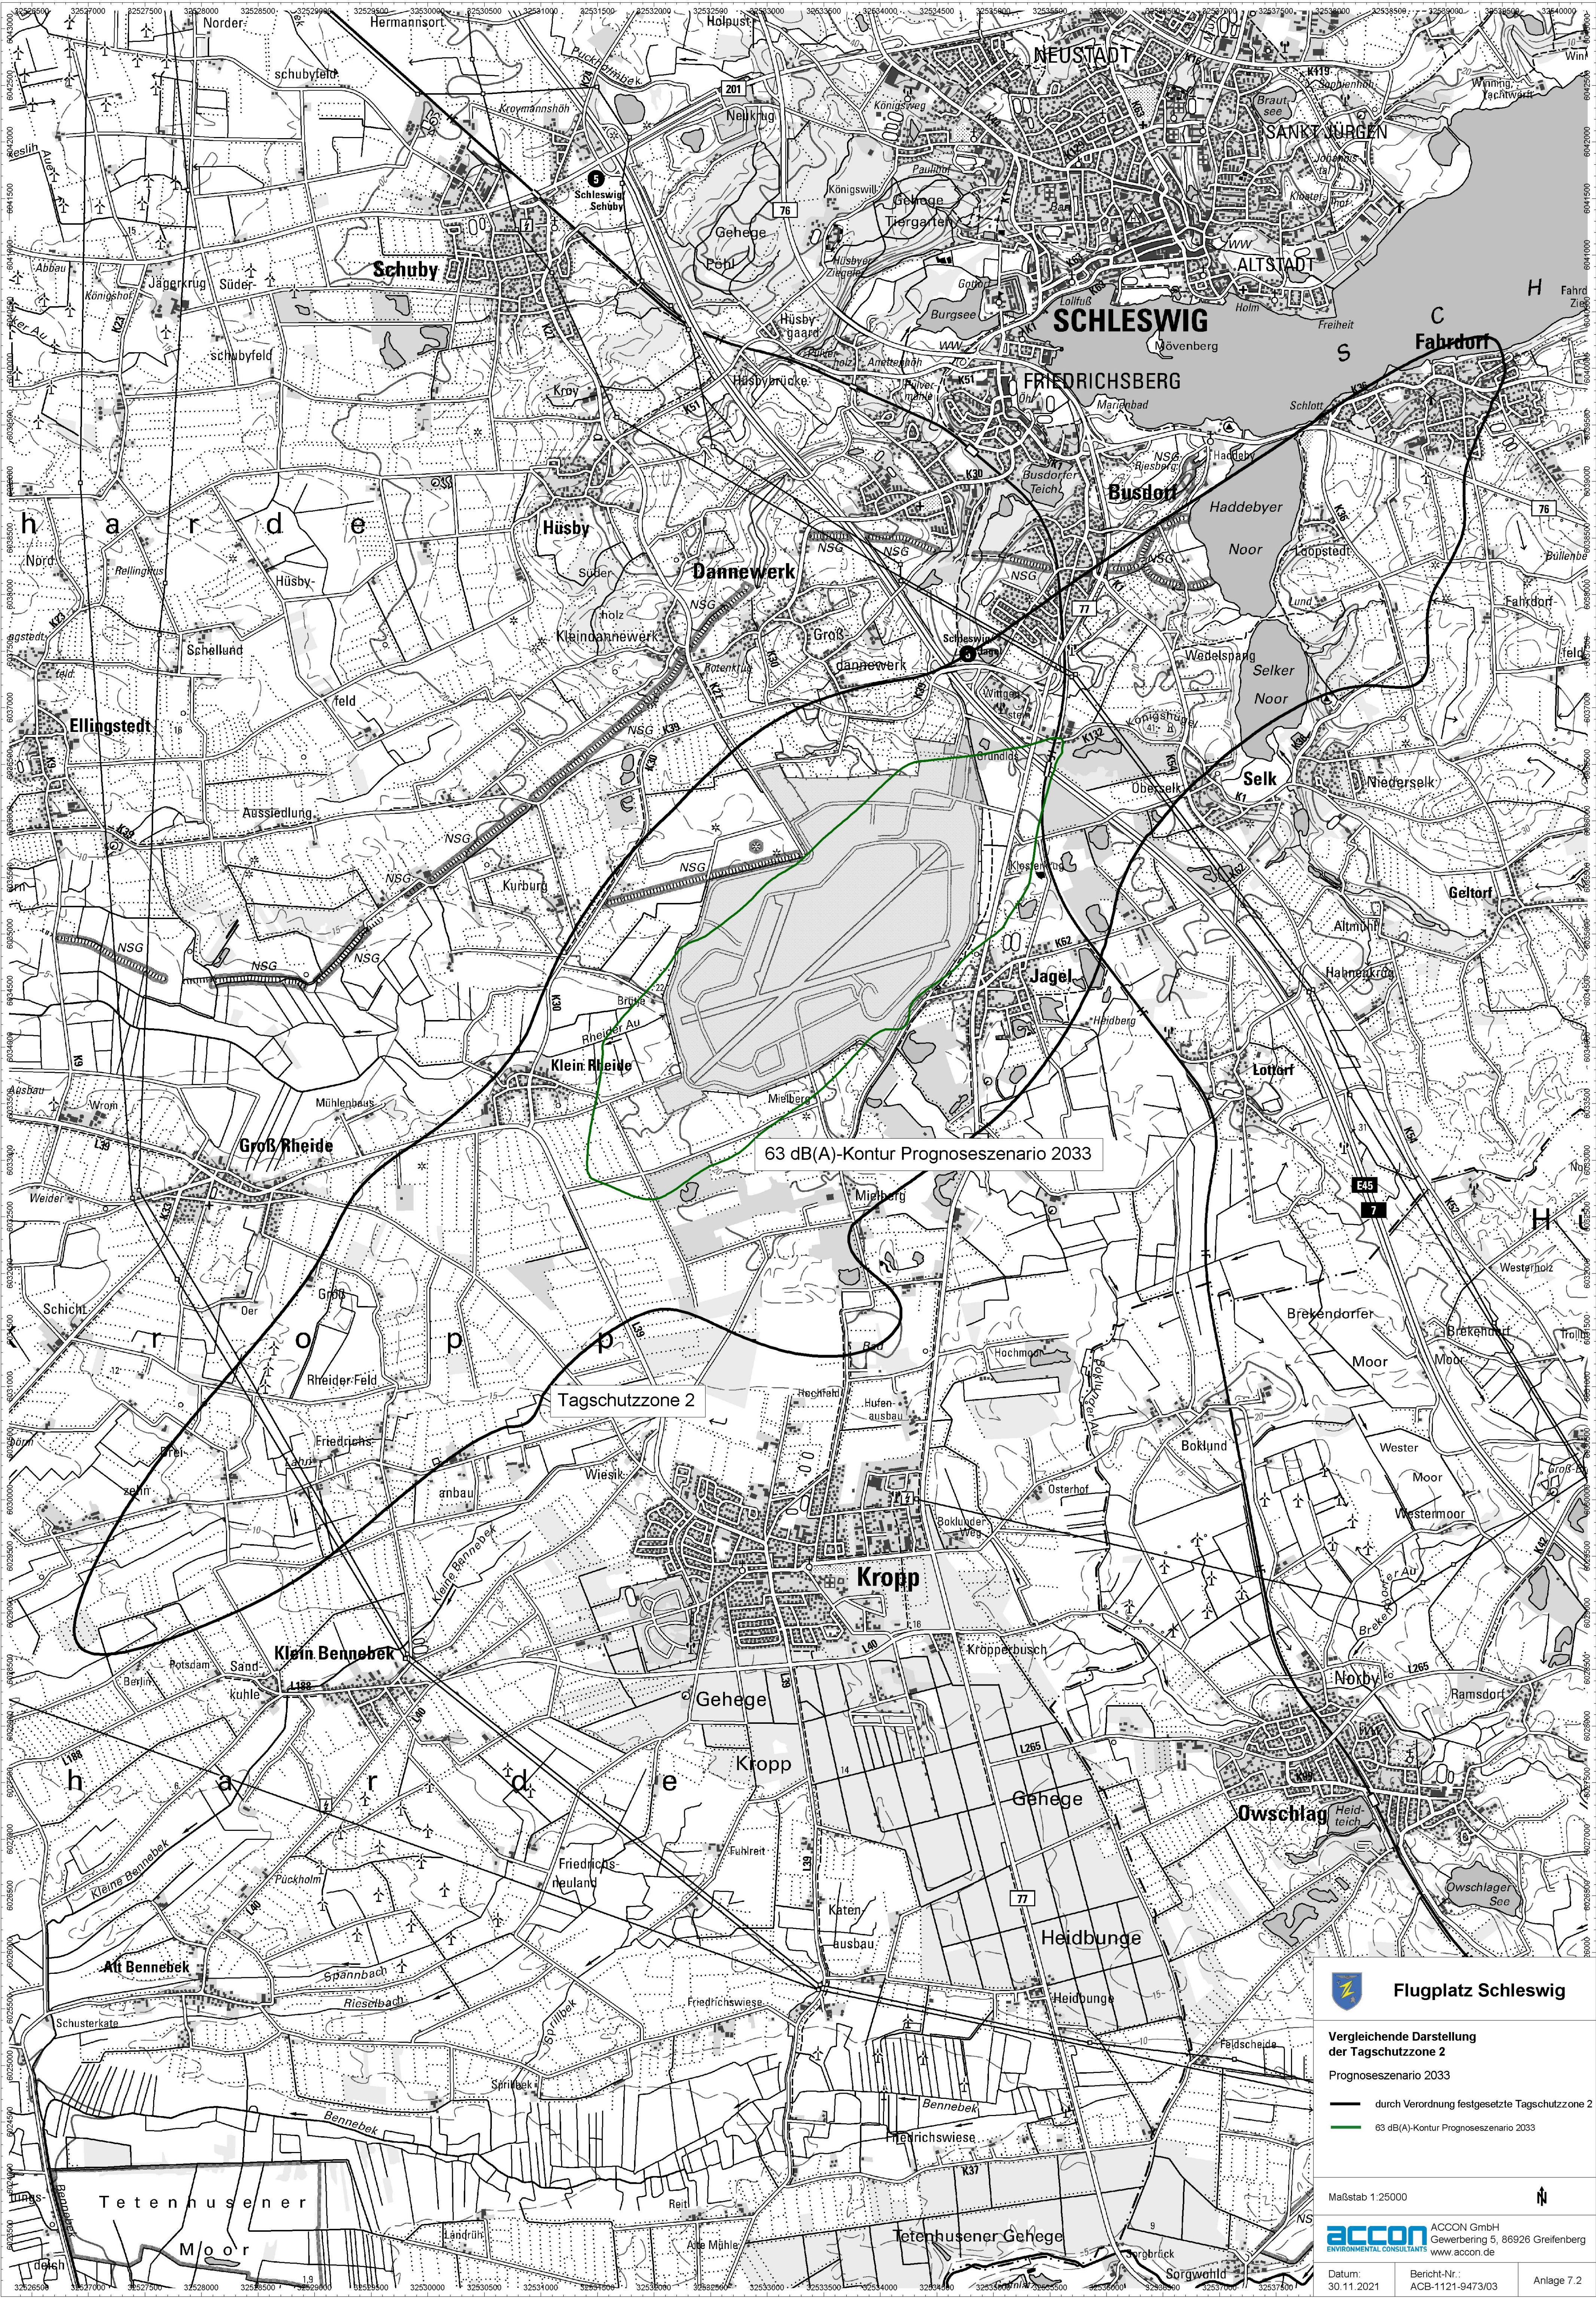

Flugplatz Schleswig

**Vergleichende Darstellung
der Tagsschutzzone 2**

Prognoseszenario 2033

- durch Verordnung festgesetzte Tagsschutzzone 2
- 63 dB(A)-Kontur Prognoseszenario 2033

Maßstab 1:25000




ACCON GmbH
Gewerberg 5, 86926 Greifenberg
www.accon.de

Datum:
30.11.2021

Bericht-Nr.:
ACB-1121-9473/03

Anlage 7.2

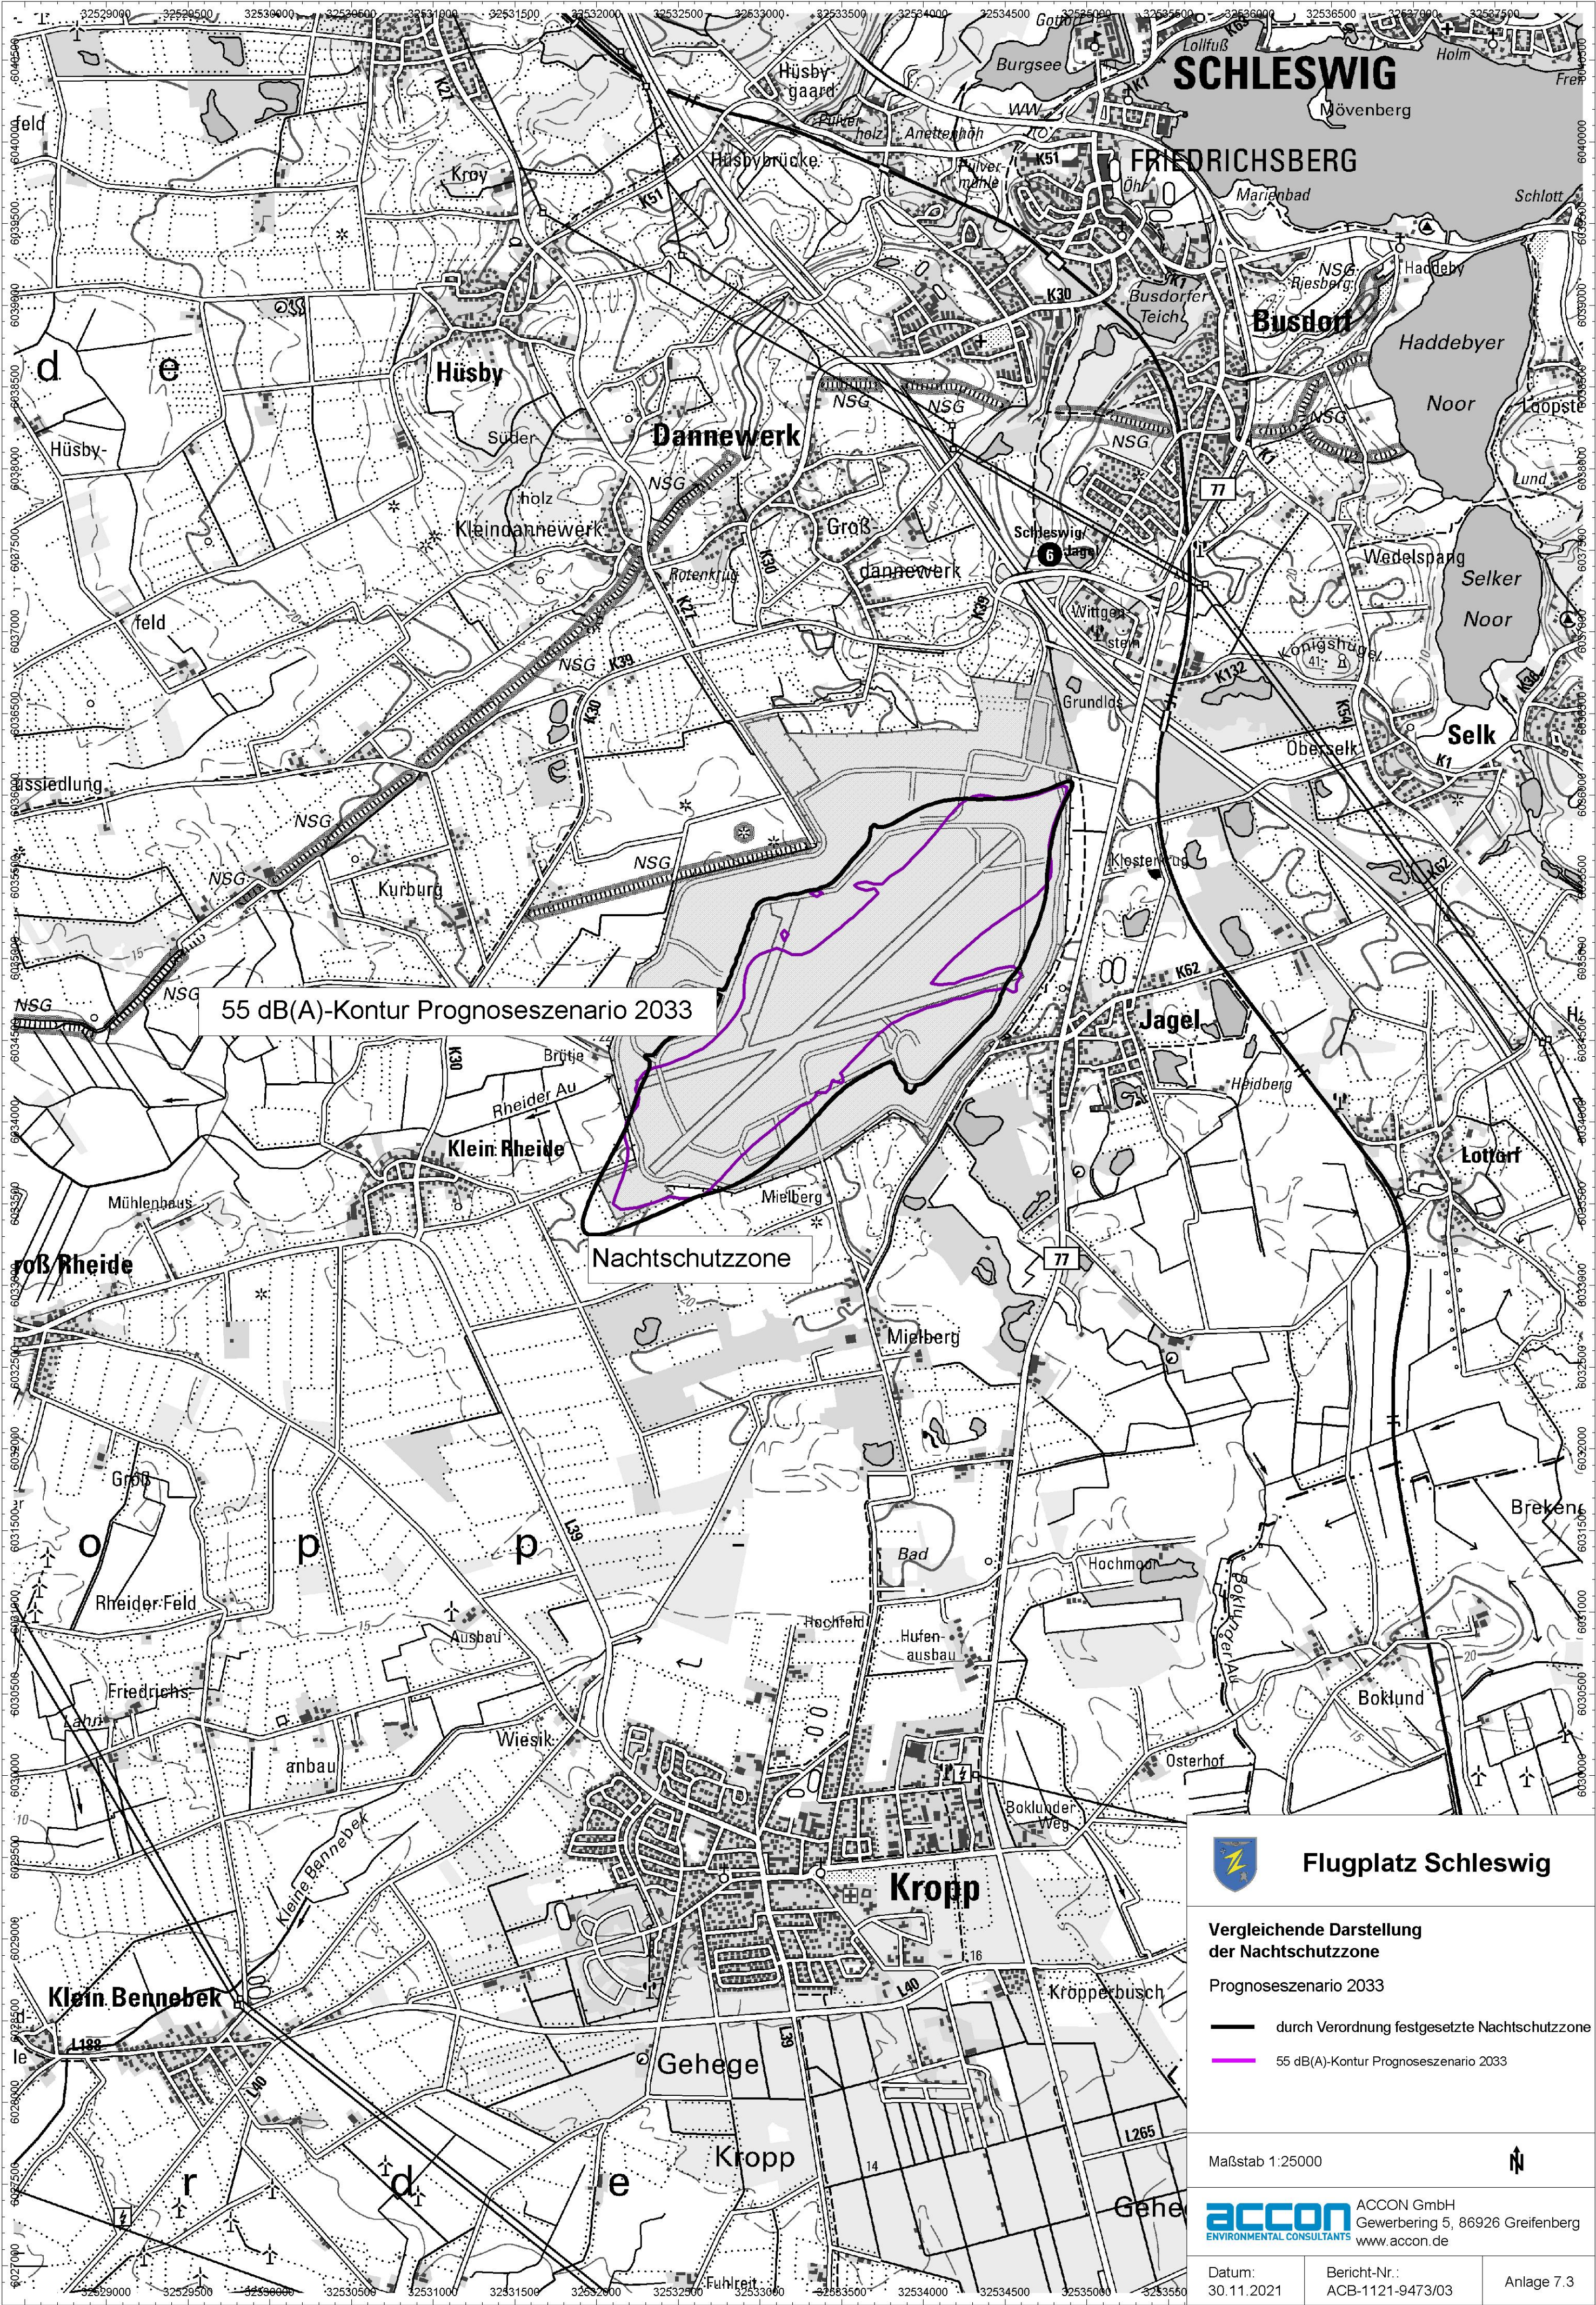

55 dB(A)-Kontur Prognoseszenario 2033

Nachtschutzzone

**Flugplatz Schleswig**

**Vergleichende Darstellung
der Nachtschutzzone**
Prognoseszenario 2033

durch Verordnung festgesetzte Nachtschutzzone

55 dB(A)-Kontur Prognoseszenario 2033

Maßstab 1:25000



**ACCON** GmbH
Gewerbering 5, 86926 Greifenberg
www.accon.de

Datum:
30.11.2021

Bericht-Nr.:
ACB-1121-9473/03

Anlage 7.3